

RESIDENCIAL MARINA V

VIVIENDAS DE 2, 3 Y 4 DORMITORIOS
PROMOCIÓN EN RÉGIMEN DE COOPERATIVA

Amelto 
GESTIÓN Y PROMOCIÓN DE VIVIENDAS

 **636 71 66 79**

PASEO DE ALMERÍA Nº5 PLANTA 7 - ALMERÍA
www.ameltogestiona.es



RESIDENCIAL MARINA V

VIVIENDAS DE 2, 3 Y 4 DORMITORIOS
PROMOCIÓN EN RÉGIMEN DE COOPERATIVA

Amelto
GESTIÓN Y PROMOCIÓN DE VIVIENDAS
636 71 66 79
PASEO DE ALMERÍA Nº5 PLANTA 7 - ALMERÍA
www.ameltogestiona.es

MEMORIA DE CALIDADES RESIDENCIAL MARINA V VEGA DE ACA, ALMERIA





BLOQUE 1 - VIVIENDA TIPO A PLANTA 1, 2, 3, 4, 5 y 6

Total útil: 102,35 m²


Total construida: 115,94 m²

A los efectos de R.D. 515/89 la información completa en nuestras oficinas de Almería. La contratación se realizará conforme a las normas con las garantías establecidas en la ley 57/1968.



ESCALA 1/50

SITUACIÓN

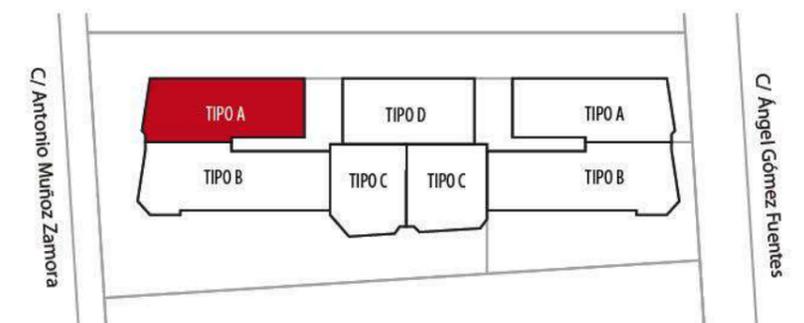


RESIDENCIAL MARINA V

BLOQUE 1 - VIVIENDA TIPO B PLANTA 1, 2, 3, 4, 5 y 6

Total útil: 127,25 m²
Total construida: 142,61 m²



SITUACIÓN

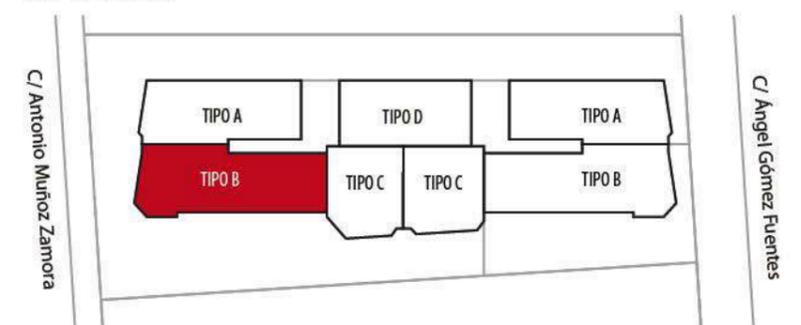

A los efectos de R.D. 515/89 la información completa en nuestras oficinas de Almería.
La contratación se realizará conforme a las normas con las garantías establecidas en la ley 57/1968.

Promoción de 45 viviendas, de 2, 3 y 4 dormitorios entre 79,34 m² y 184,07 m² construidos. Con 58 plazas de garaje y 45 trasteros en proyecto de construcción en régimen de Cooperativa. Gestionada por Amelto Gestiona, S.L.
Tenemos en nuestras oficinas del Paseo de Almería, 5-7º, Almería, a disposición del consumidor copia del Documento Informativo Abreviado según Real Decreto 218/2005 de 11 de octubre.
Cantidades a cuenta avaladas por Cia de Seguros. Precios no incluyen IVA.

A los efectos de R.D. 515/89 la información completa en nuestras oficinas de Almería.
 La contratación se realizará conforme a las normas con las garantías establecidas en la ley 57/1968.




RESIDENCIAL MARINA V

**BLOQUE 1 -VIVIENDA TIPO C
 PLANTA 1, 2 y 3**

Total útil: 73,20 m²
 Total construida: 79,34 m²

SITUACIÓN

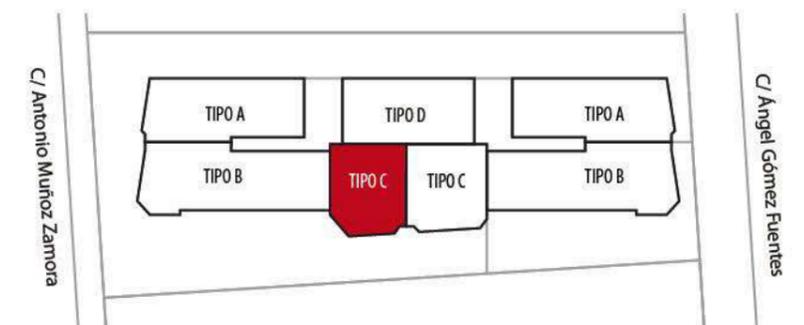


BLOQUE 1 - VIVIENDA TIPO D PLANTA 1, 2 y 3

Total útil: 89,95 m²
Total construida: 107,68 m²



ESCALA 1/50

SITUACIÓN

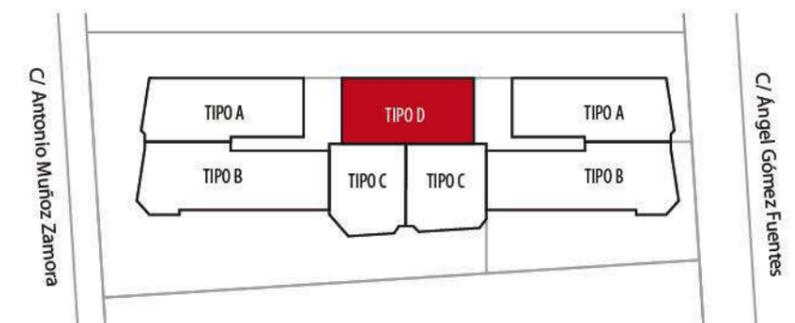


BLOQUE 1 - VIVIENDA TIPO E PLANTA 4, 5 y 6

Total útil: 121,40 m²
Total construida: 123,41 m²



SITUACIÓN

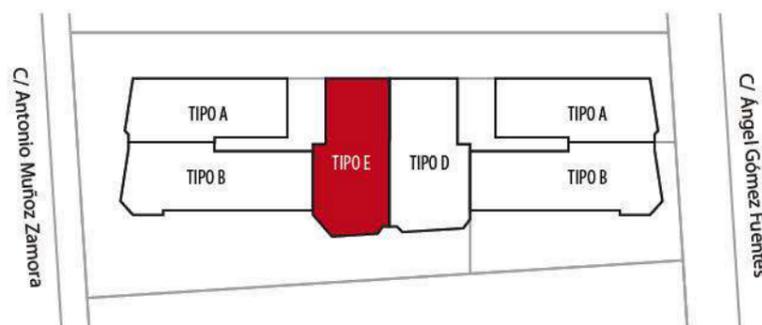

ESCALA 1/50

RESIDENCIAL MARINA V


**BLOQUE 1 -VIVIENDA TIPO F
PLANTA 7**

Total útil: 250,70 m²
Total construida: 184,07 m²

Al los efectos de R.D. 515/89 la información completa en nuestras oficinas de Almería.
La contratación se realizará conforme a las normas con las garantías establecidas en la ley 57/1968.



SITUACIÓN

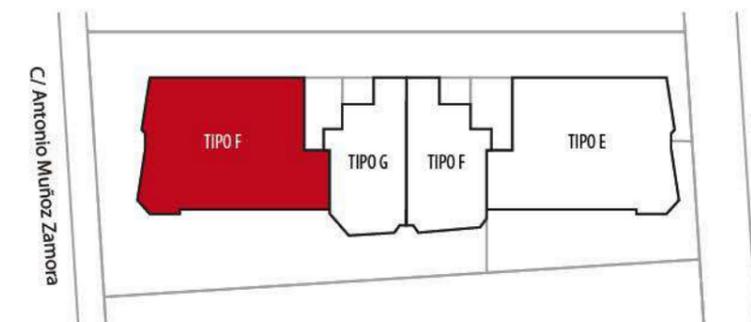

ESCALA 1/75

RESIDENCIAL MARINA V


**BLOQUE 1 -VIVIENDA TIPO G
 PLANTA 7**

Total útil: 114,10 m²
 Total construida: 95,35 m²



A los efectos de R.D. 515/89 la información completa en nuestras oficinas de Almería. La contratación se realizará conforme a las normas con las garantías establecidas en la ley 57/1968.

SITUACIÓN

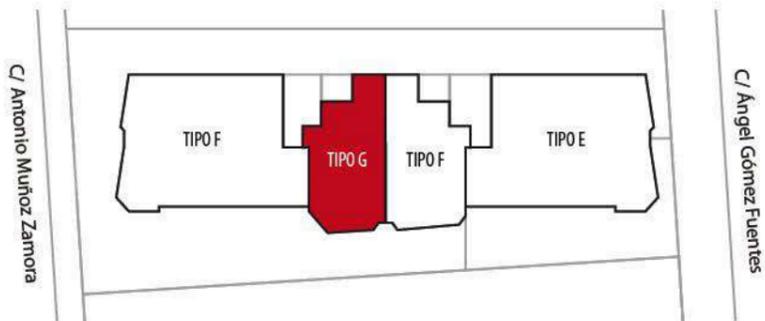

ESCALA 1/50